




Planungshilfe Satteldachzelte **Partyzelt 6 m**

Beispiel: 6 x 30 Meter (B x L). Nutzfläche 180 m².
10 Zelteinheiten. Binderabstand 3 m.

Zelt- und Dachkonstruktion: Leichte Dekorationsbefestigungen möglich.
Nicht für schwere Lasten zugelassen (Spezialzubehör: Zeltträgerklammern).

Zeltwände: Standartfarbe weiss. Optional: Bogenfenster.
Alle Angaben sind Circaangaben zur Grobplanung und ohne Gewähr!

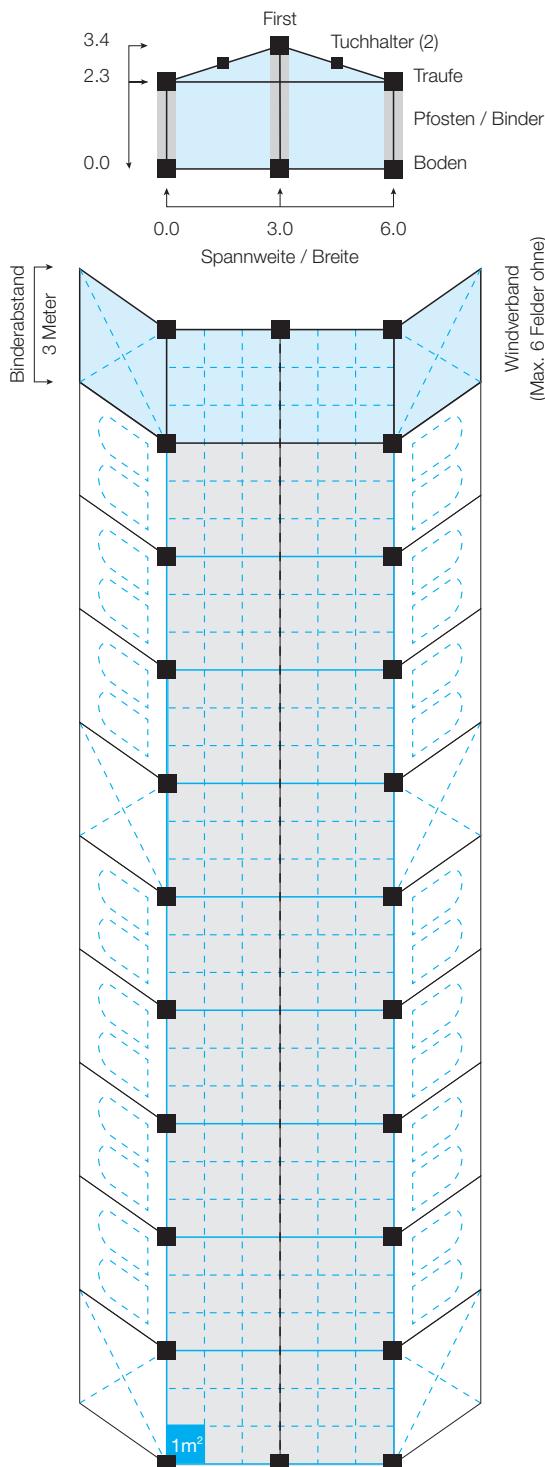

Reicht ihre Zeltgrösse aus? Scibbels, Ideen

